


Parcela(A-115/26) 107.58

Nr. Pct.	Coordonate pct.de contur		Lungimi laturi D(i,i+1)
	X [m]	Y [m]	
4	535854.6753	216274.4989	40.790
3	535814.0121	216277.7075	172.548
2	535834.1268	216106.3355	18.491
1	535852.5945	216105.4168	169.095

s(A-115/26)=5014.23mp P=400.923m

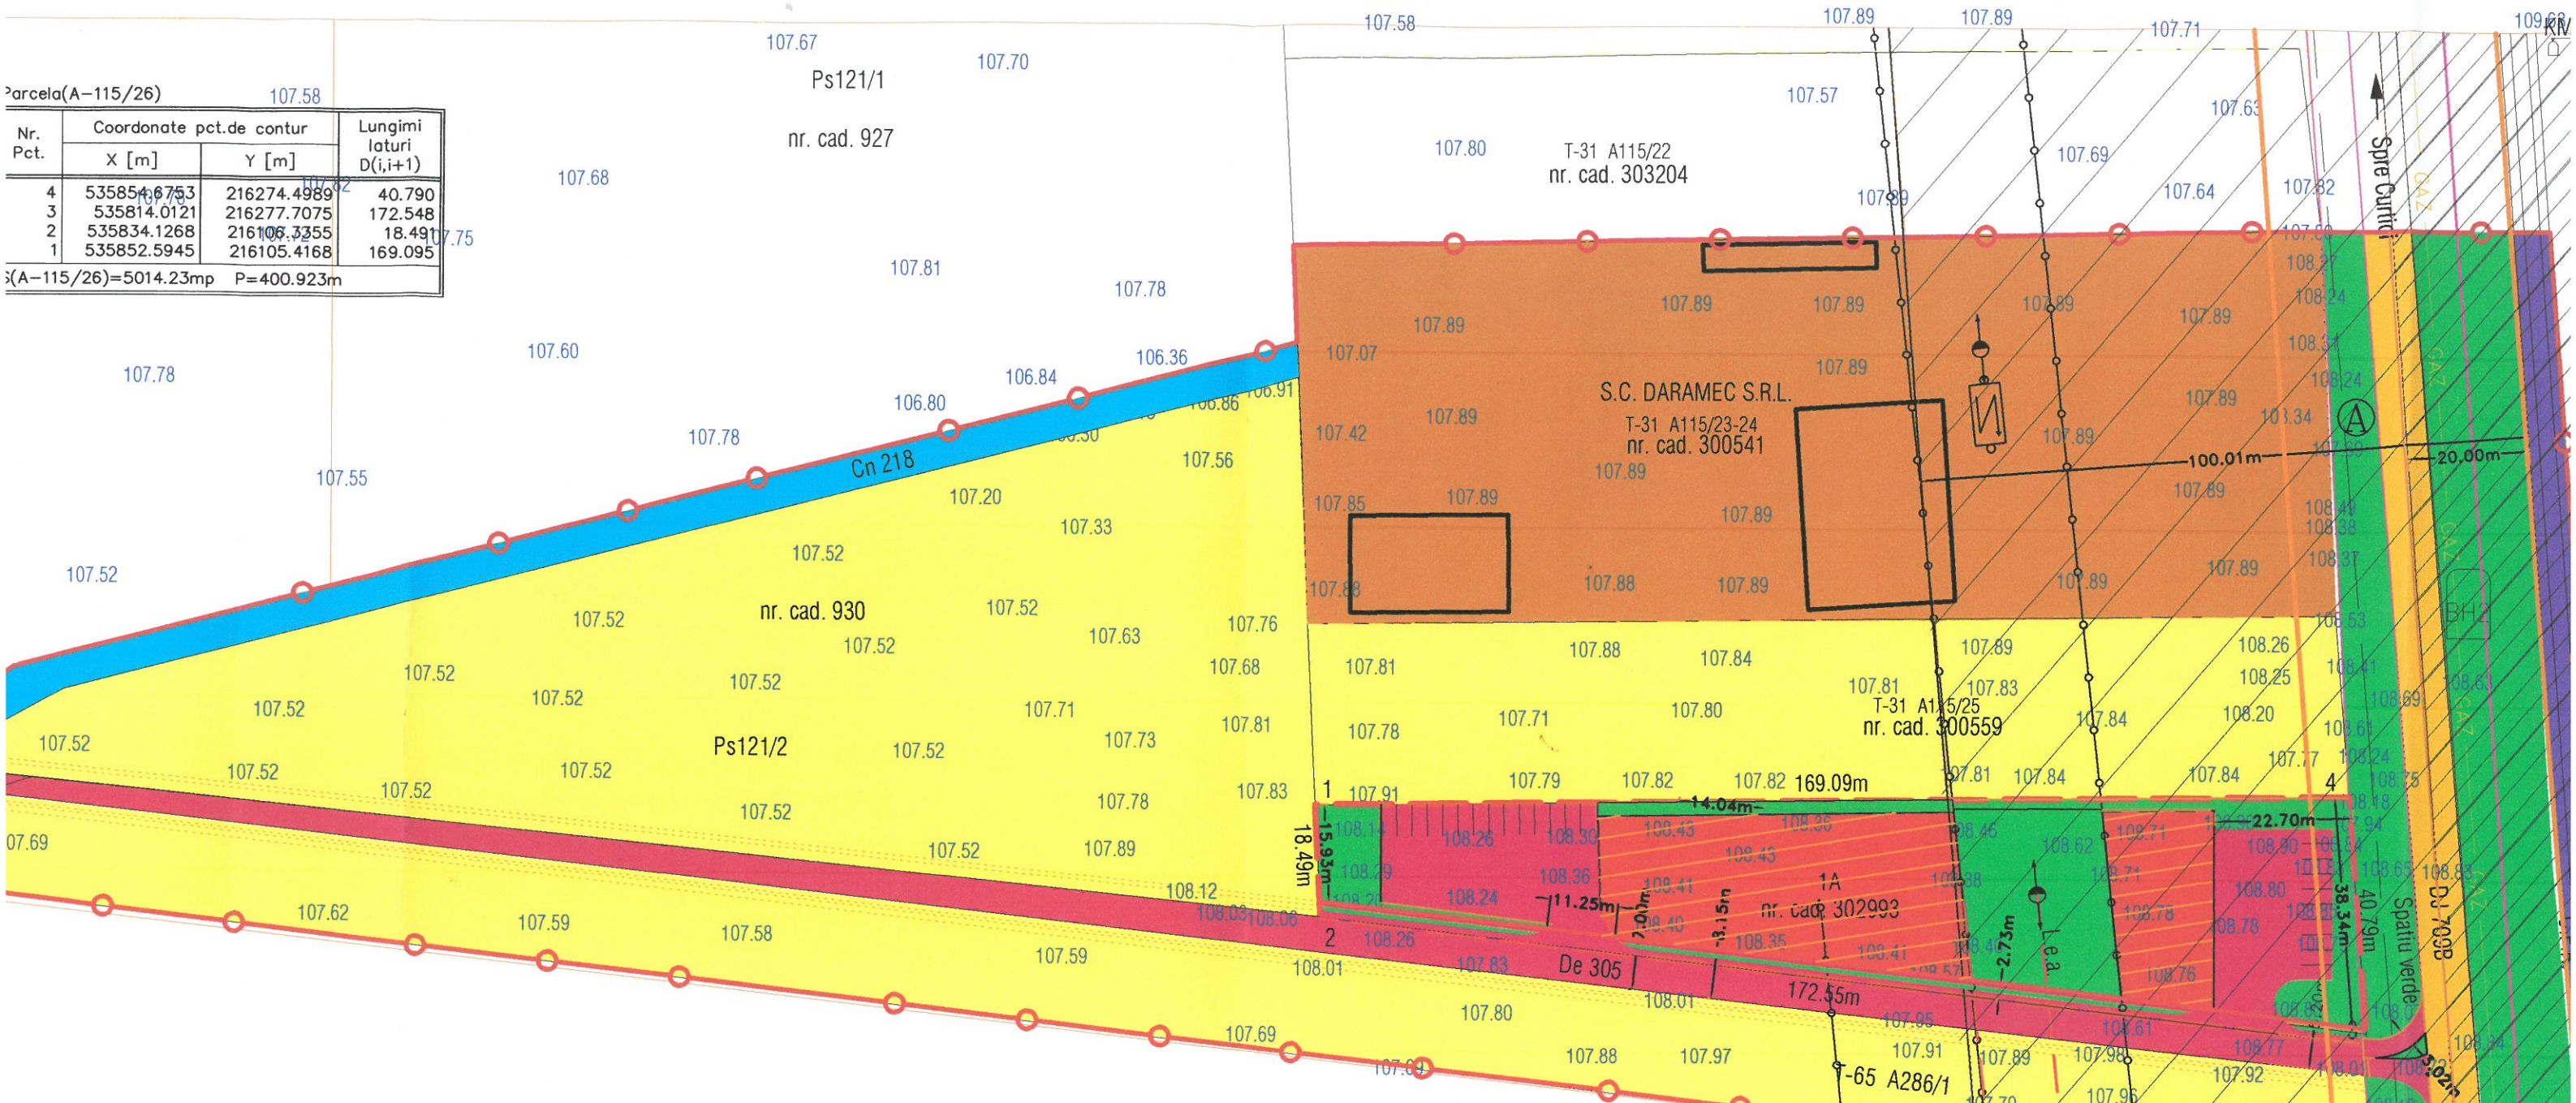

**BILANȚ TERITORIAL IN ZONA STUDIATA**

ZONA FUNCȚIONALĂ	EXISTENT		PROPUȘ	
	Suprafața (mp.)	Procent % din total intravilan	Suprafața (mp.)	Procent % din total intravilan
ZONA SERVICII SI SPAȚII COMERCIALE	-	-	1.960,00	4,72
ZONA UNITATI INDUSTRIALE	10.573,32	25,47	10.573,32	25,47
ZONA SPAȚII VERZI z.v. amenajata z.v. aliniament	3.780,44 3.780,44	9,10	5.192,58 1.330,20 3.862,38	12,51
ZONA CIRCULAȚII carosabil, trotuar + accese la lot	3.278,76	7,90	4.920,62	11,85
ȚEREN ARABIL	21.610,75	52,05	16596,75	39,97
ZONA CIRCULAȚII FERROVIARE	972,95	2,34	972,95	2,34
CANAL	1.300,78	3,14	1.300,78	3,14
TOTAL TEREN CONFORM CF	41.517,00	100,00	41.517,00	100,00

ANEXĂ la AVIZ C.J. Arad  
Nr. 07  
Arhitect Șef  
08.05.2020

- LEGENDA**
- L.E.A. linie electrica aeriana pe stalpi din beton
  - limita
  - camin vizitare apa
  - rețea apă
  - cablu subteran telefonie/tv
  - rețea gaz
  - post trafo

Verificator/Exp  
**PR**  
B-dul  
Sef proiect  
Insusit  
Desenat